

ΕΦΗΜΕΡΙΣ ΤΗΣ ΚΥΒΕΡΝΗΣΕΩΣ
ΤΗΣ ΕΛΛΗΝΙΚΗΣ ΔΗΜΟΚΡΑΤΙΑΣ

ΑΘΗΝΑ
7 ΝΟΕΜΒΡΙΟΥ 1985

ΤΕΥΧΟΣ ΤΕΤΑΡΤΟ

ΑΡΙΘΜΟΣ ΦΥΛΛΟΥ
593

ΠΕΡΙΕΧΟΜΕΝΑ

ΠΟΛΕΟΔΟΜΙΑ
ΑΠΟΦΑΣΕΙΣ

ΠΟΛΕΟΔΟΜΙΑ
ΑΠΟΦΑΣΕΙΣ

Αριθ. 5296 (1)

Τροποποίηση του ρυμοτομικού σχεδίου.

Ο ΝΟΜΑΡΧΗΣ ΛΑΡΙΣΑΣ

Έχοντας υπόψη :

1. Τις διατάξεις του από 17.7.1923 Π. Δ/τος (Φ.Ε.Κ. 288Α'/1923) «περί σχεδίων πόλεων, κωμών και συνοικισμών του κράτους και οικοδομής αυτών, όπως τούτο τροποποιημένο ισχύει και ειδικότερα τα άρθρα 2 και [illegible] αυτού.

2. Τις διατάξεις του Α.Ν. 314/1968 (Φ.Ε.Κ. [illegible]7 Α'/68) «περί παροχής εις τον Υπουργόν Βορείου Ελλάδος και τους Νομάρχας αρμοδιότητος επί θεμάτων εγκρίσεως, τροπ/σεως σχεδίων πόλεων και κωμών......», όπως αντικαταστάθηκε με το Ν. 1018/1971 (Φ.Ε.Κ. 220 Α'/71) και συμπληρώθηκε με την παρ. 2 του αρ. 23 του Ν. 1337/1983 «Επέκταση των πολεοδομικών σχεδίων κ.λπ.» (Φ.Ε.Κ. 33 Α'/83).

3. Το Π. Δ/μα 443/2.11.1983 (Φ.Ε.Κ. 1[illegible] Α'/83) Μεταβίβαση αρμοδιότητος στους Νομάρχας έγκ[illegible] τροπ/σεων ρυμοτομικών σχεδίων και επιβολής προκηπίων».

Επίσης : α) Την 59/1985 Απόφαση του Δημοτικού Συμβουλίου Ελασσόνας, β) Την 128/7/8.8.1985 γνωμοδότηση του Συμβουλίου Χ.Ο.Π. Νομού, αποφασίζουμε :

Εγκρίνουμε την τροπ/ση του ρυμοτομικού σχεδίου Ελασσόνας η οποία αφορά σε έγκριση δρόμου στο Ο.Τ. μεταξύ των οδών 25ης Μαρτίου - Νικοτσάρα - 28ης Οκτωβρίου και Γ. Ολύμπιου, με πλάτος 7 μέτρα, όπως φαίνεται στο θεωρημένο από την Προϊσταμένη του Τ.Π. και Π.Σ. του Νομού σχεδιάγραμμα, που συνοδεύει αυτή την Απόφαση.

Η απόφαση αυτή να δημοσιευθεί στην Εφημερίδα της Κυβερνήσεως.

Λάρισα, 27 Αυγούστου 1985

Ο Νομάρχης
ΑΠ. ΒΛΑΣΙΑΔΗΣ

ΤΟΠΟΓΡΑΦΙΚΟ ΔΙΑΓΡΑΜΜΑ ΣΤΗΝ ΕΛΑΣΣΟΝΑ
ΚΛΙΜΑΞ 1:500

ΑΠΟΣΠΑΣΜΑ ΕΚ ΤΟΥ ΡΥΜΟΤΟΜΙΚΟΥ
ΚΛΙΜΑΞ 1:2000

ΟΔΟΣ ΝΙΚΟΤΣΑΡΑ
ΟΔΟΣ 28ης ΟΚΤΩΒΡΙΟΥ
ΟΔΟΣ ΑΝΩΝΥΜΟΣ
ΟΔΟΣ 25ης ΜΑΡΤΙΟΥ
ΟΔΟΣ Γ. ΟΛΥΜΠΙΟΥ

Συνοδεύει την 5296/27-5-85
Απόφαση Νομάρχη Λάρισας
Η Προϊσταμένη Τ.Π.&Ο.Ε.

Τό παρόν συνοδεύει την υπ' αριθμ. 59/85
απόφαση του Δημοτικού Συμβουλίου Ελασσόνας
Ελασσόνα 13-6-1985

ΘΕΩΡΗΘΗΚΕ
ΠΕΤΡΟΣ ΚΑΤΣΙΝΑΣ

Ελασσόνα Ιούνης 1985
Ο συντάξας

Αριθ. 5841 (2)

Αναγνώριση ιδιωτικής παρόδου Αγίας Τριάδος στον Τύρναβο Ν. Λάρισας, ότι υπάρχει πριν από το 1923.

Ο ΝΟΜΑΡΧΗΣ ΛΑΡΙΣΑΣ

Σύμφωνα με :

1. Τις διατάξεις : α) Της παρ. 4 του αρ. 20 του από 17.7.1923 Ν. Δ/τος «Περί σχεδίων πόλεων, κωμών και συνοικισμών του Κράτους κ.λπ.», β) Του Ν. 3200/55 «Περί διοικητικής Αποκεντρώσεως» όπως έχει συμπληρωθεί και τροποποιηθεί με το Ν.Δ. 532/70, γ) Του Β.Δ. 712/70 «περί καθορισμού των διατηρουμένων υπέρ του Υπουργού Δ.Ε. αρμοδιοτήτων», που εκδέθηκε σε εκτέλεση του 532/70 Ν. Δ/τος, όπως αυτά τροποποιήθηκαν και συμπληρώθηκαν με τα Β. Δ/τα 677/71 και 198/72.

2. Την από 16.1.1985 αίτηση του Ιωάννη Κοντογιάννη με την οποία ζητά την έκδοση απόφασης για την πάροδο Αγίας Τριάδος, που έχει σχηματισθεί πριν από το 1923.

3. Τα ακόλουθα στοιχεία από τα οποία προκύπτει η ύπαρξη της υπόψη παρόδου πριν από το 1923 : α) Την αποτύπωση υφιστάμενης κατάστασης που φαίνεται στο τοπογραφικό διάγραμμα του εγκεκριμένου ρυμοτομικού σχεδίου Τυρνάβου.

β) Το συμβόλαιο 19742/1915 του συμ/φου Τυρνάβου Παντ. Γ. Χύμου, το οποίο προσκόμισε ο ενδιαφερόμενος.

4. Την 60/1985 Απόφαση του Δ.Σ. Τυρνάβου και το σχετικό 1075/8.5.1985 έγγραφο του Δήμου Τυρνάβου.

5. Την 93/5/30.5.1985 Γνωμοδότηση του Συμβουλίου Χ.Ο.Π. Νομού Λάρισας, αποφασίζουμε :

Αναγνωρίζουνε ότι το τμήμα ΑΒΓΔΕΖΑ της παρόδου Αγίας Τριάδος που έχει σχηματισθεί με ιδιωτική πρωτοβουλία προϋπήρχε του από 17.7.1923 Ν. Δ/τος, μετά την ισχύ του οποίου δεν έγινε καμμιά αύξηση του αρχικού Κοινόχρηστου χώρου.


Η ανωτέρω πάροδος, βρίσκεται μέσα στο εγκεκριμένο ρυμοτομικό σχέδιο Τυρνάβου, όπως φαίνεται στο θεωρημένο από την Προϊσταμένη του Τμήματος Πολ/μίας και Π.Ε. Λάρισας, φωτοτυπικό αντίγραφο του ρυμοτ. σχεδίου Τυρνάβου.

Η Απόφαση αυτή να δημοσιευθεί στην Εφημερίδα της Κυβερνήσεως.

Λάρισα, 5 Σεπτεμβρίου 1985

Ο Νομάρχης

ΑΠ. ΒΛΑΣΙΑΔΗΣ

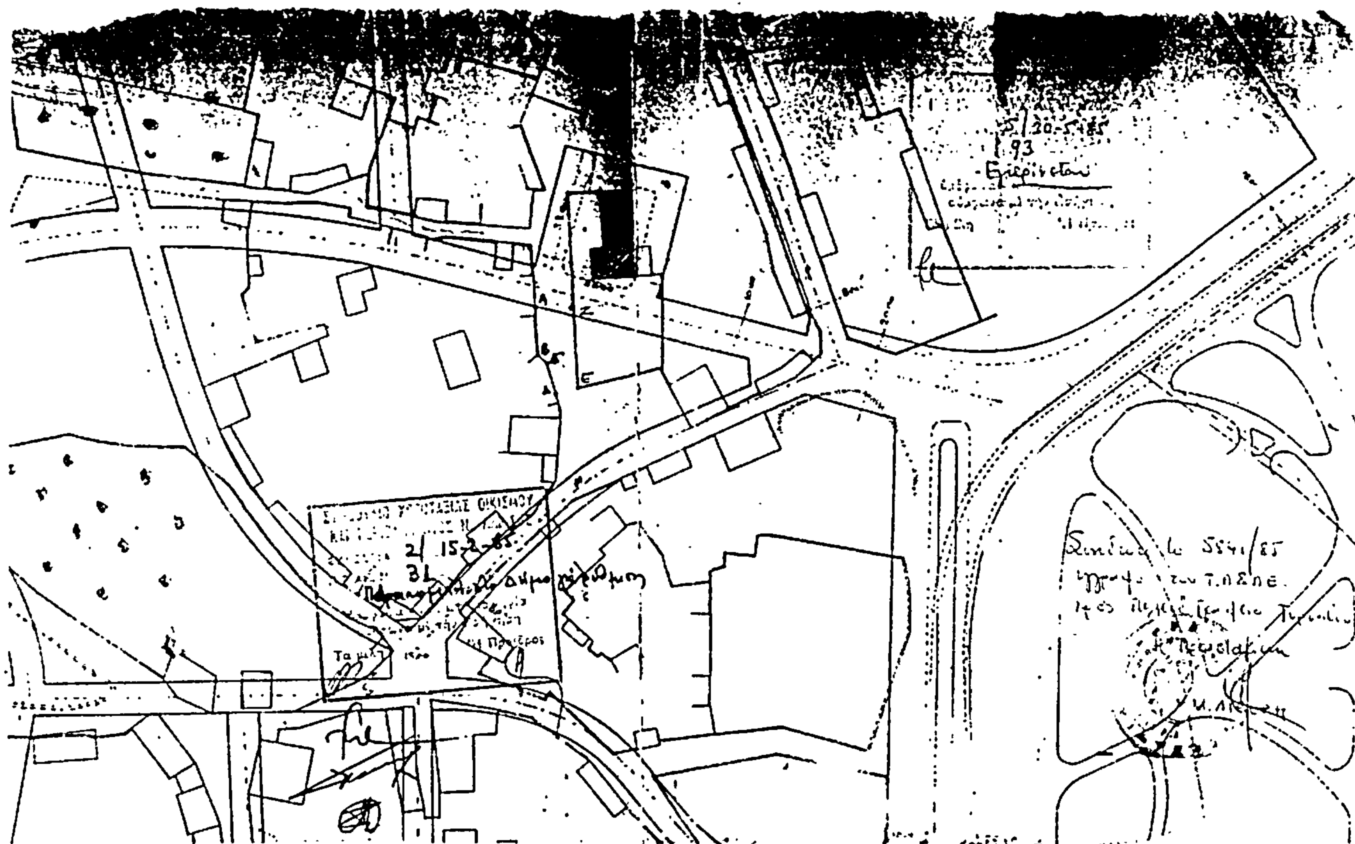

Αριθμ. 3518 (3)

Έγκριση ρυμοτομικού σχεδίου Μαγγάνων Νομού Ξάνθης (Κύρωση του ρυμοτομικού σχεδίου της συμπληρωματικής διανομής του 1981 του Υπουργείου Γεωργίας, για τον εν λόγω οικισμό).

Ο ΝΟΜΑΡΧΗΣ ΞΑΝΘΗΣ

Έχοντας υπ όψιν :

1. Τις διατάξεις : α) Του από 17.7.1923 Ν.Δ. «περί σχεδίων πόλεων, κωμών και συνοικισμών του Κράτους και ανεγέρσεως αυτών», β) Του Β.Δ. 712/70, όπως τροποποιήθηκε με τα 677/71 και 198/1972 Β.Δ. γ) Του Ν. 3200/55 «περί διοικητικής αποκεντρώσεως», όπως έχει συμπληρωθεί και τροποποιηθεί μεταγενέστερα, δ) Του άρθρου 38 του Ν. 1337/1983, ε) Του από 2.4.1985 Π. Δ/τος Φ.Ε.Κ. 225 Δ/ 14.5.1985 «περί μεταβίβασης στους Νομάρχες αρμοδιοτήτων για την έγκριση και τροποποίηση ρυμοτομικών σχεδίων καθώς και όρων και περιορισμών δόμησης αγροτικών οικισμών».

2. Την με αριθμό 32/1985 απόφαση του κοινοτικού συμβουλίου υπέρ της έγκρισης του ρυμοτομικού σχεδίου και το γεγονός ότι δεν υποβλήθηκε καμμία ένσταση κατά της απόφασης αυτής.

3. Την με αριθμό 16/1985 γνωμοδότηση του Συμβουλίου Χ.Ο.Π. της Νομαρχίας μας, αποφασίζουμε :

Εγκρίνουμε το ρυμοτομικό σχέδιο Μαγγάνων κυρώνοντας έτσι το ρυμοτομικό διάγραμμα της συμπληρωματικής διανομής του 1982 του Υπουργείου Γεωργίας και καθορίζουμε σαν όρους δόμησης τους γενικούς που ισχύουν για τους αγροτικούς οικισμούς δηλ. σύστημα : πτερύγων, ποσοστό κάλυψης :50%, Συντελεστής δόμησης : 0,80.

Η απόφαση αυτή να δημοσιευθεί στην Εφημερίδα της Κυβερνήσεως.

Ξάνθη, 23 Σεπτεμβρίου 1985

Ο Νομαρχών Διευθυντής
ΕΥΘ. ΒΕΛΩΝΙΑΣ

ΣΥΝΟΙΚΙΣΜΟΣ ΜΑΓΓΑΝΑ
ΥΠΟΥΡΓΕΙΟΝ ΓΕΩΡΓΙΑΣ
ΣΥΜΠΛΗΡΩΜΑΤΙΚΗ ΔΙΑΝΟΜΗ 1981
Το διάγραμμα εγκρίθηκε την με αρ. 16/85 γνωμοδότηση του Συμβουλίου ΧΩΠ. Νομού Ξάνθης
Το δημο κυρώθηκε στις 16 Σεπτεμβρίου 1985
ΕΠΙΚΥΡΩΘΗΚΕ
Ο Νομάρχης
ΠΛΑΤΕΙΑ
ΕΛΛΗΝΙΚΗ ΔΗΜΟΚΡΑΤΙΑ
ΘΕΩΡΗΘΗΚΕ
ΔΗΜ ΤΖΕΡΑΤΗΣ
Σχέδ. Σ. Φραγγίδου. 21-5-82
ΚΛΙΜΑΞ 1:1000

Αριθ. ΤΠ 3830 (4)

Τροποποίηση του εγκεκριμένου ρυμοτομικού σχεδίου συνοικισμού Καταφυγιωτών Κατερίνης.

Η ΝΟΜΑΡΧΗΣ ΠΙΕΡΙΑΣ

Έχοντας υπόψη :

1. Τις διατάξεις : α) Του από 17.7.1923 Ν. Δ/τος περί σχεδίων πόλεων, κωμών κ.λπ. όπως τροποποιήθηκε και συμπληρώθηκε μεταγενέστερα, β) Τον Ν. 3200/55 περί διοικητικής αποκέντρωσης, όπως συμπληρώθηκε με το Ν.Δ. 5342/70, περί συμπληρώσεως των διατάξεων περί διοικητικής αποκέντρωσης, γ) Τον Β. Δ/τος 712/70 περί καθορισμού των διατηρουμένων υπέρ του Υπουργού και Περ/κών αρχών διανομαρχιακού επιπέδου του Υπ. Δημ. Έργων, αρμοδιοτήτων, δ) του Ν. Δ/τος 1078/71 περί τροποποιήσεως του ΑΝ 314/68 περί παροχής στον Υπουργό Β. Ελλάδος και τους Νομάρχας αρμοδιότητας επί θεμάτων εγκρίσεως επεκτάσεως και τροποποιήσεως σχεδίων πόλεων, κωμών κ.λπ.

2. Την με αριθμ. ?/1-8/31/1971 κοινή απόφαση των Πρωθυπουργού και Υπουργού Εσωτερικών, περί οργανώσεως των νομαρχιών.

3. Το με αριθμ. 443/9.11.1983 Π. Δ/γμα (Φ.Ε.Κ. 165Α'/17.11.1983) περί μεταβίβασης αρμοδιότητας στους Νομάρχες έγκρισης τροποποίησης ρυμοτομικών σχεδίων και επιβολής προκηπίων.

4. Την με αριθμ. 396/84 απόφαση του Δημοτικού συμβουλίου Κατερίνης.

5. Το τοπογραφικό διάγραμμα της περιοχής.


6. Την από 5.1.1985 γνωμοδότηση του συμβουλίου Χ.Ο. Π. Ν. Πιερίας, αποφασίζουμε :


Εγκρίνουμε την τροποποίηση του ρυμοτομικού σχεδίου συνοικισμού Καταφυγιωτών Κατερίνης, όπως αυτή φαίνεται στα συνημμένα τοπογραφικά (χρωματική ένδειξη :με κίτρινο οι καταργούμενοι κοινόχρηστοι - με πράσινο οι προτεινόμενοι που εγκρίνουμε).

Η απόφαση αυτή να δημοσιευθεί στην Εφημερίδα της Κυβερνήσεως.

Κατερίνη, 23 Σεπτεμβρίου 1985

Η Νομάρχης
ΜΑΡΙΑ ΑΡΣΕΝΗ

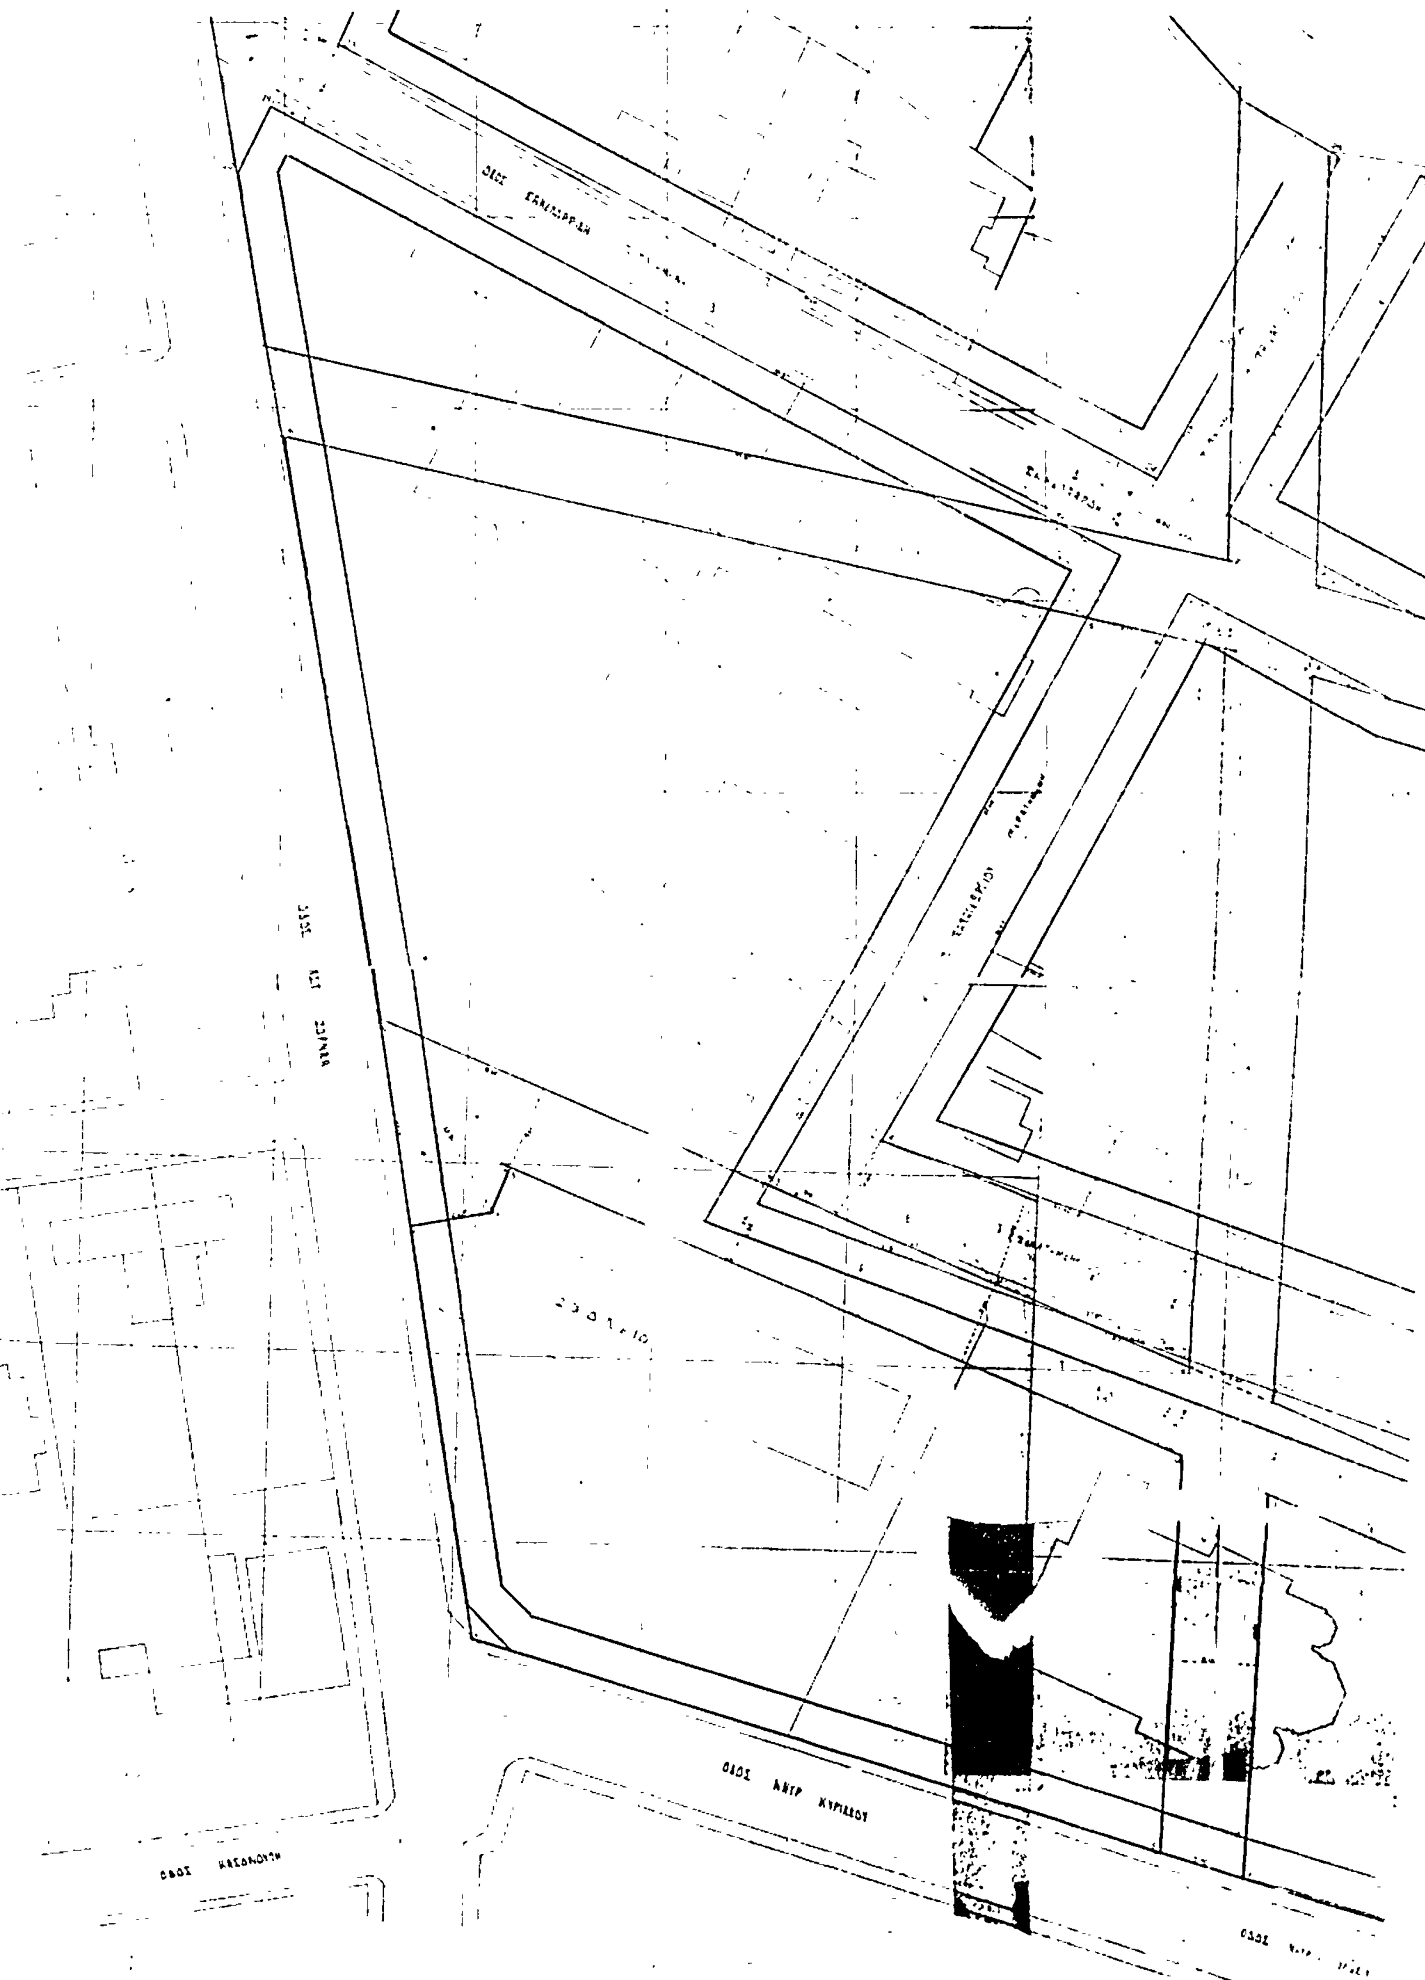

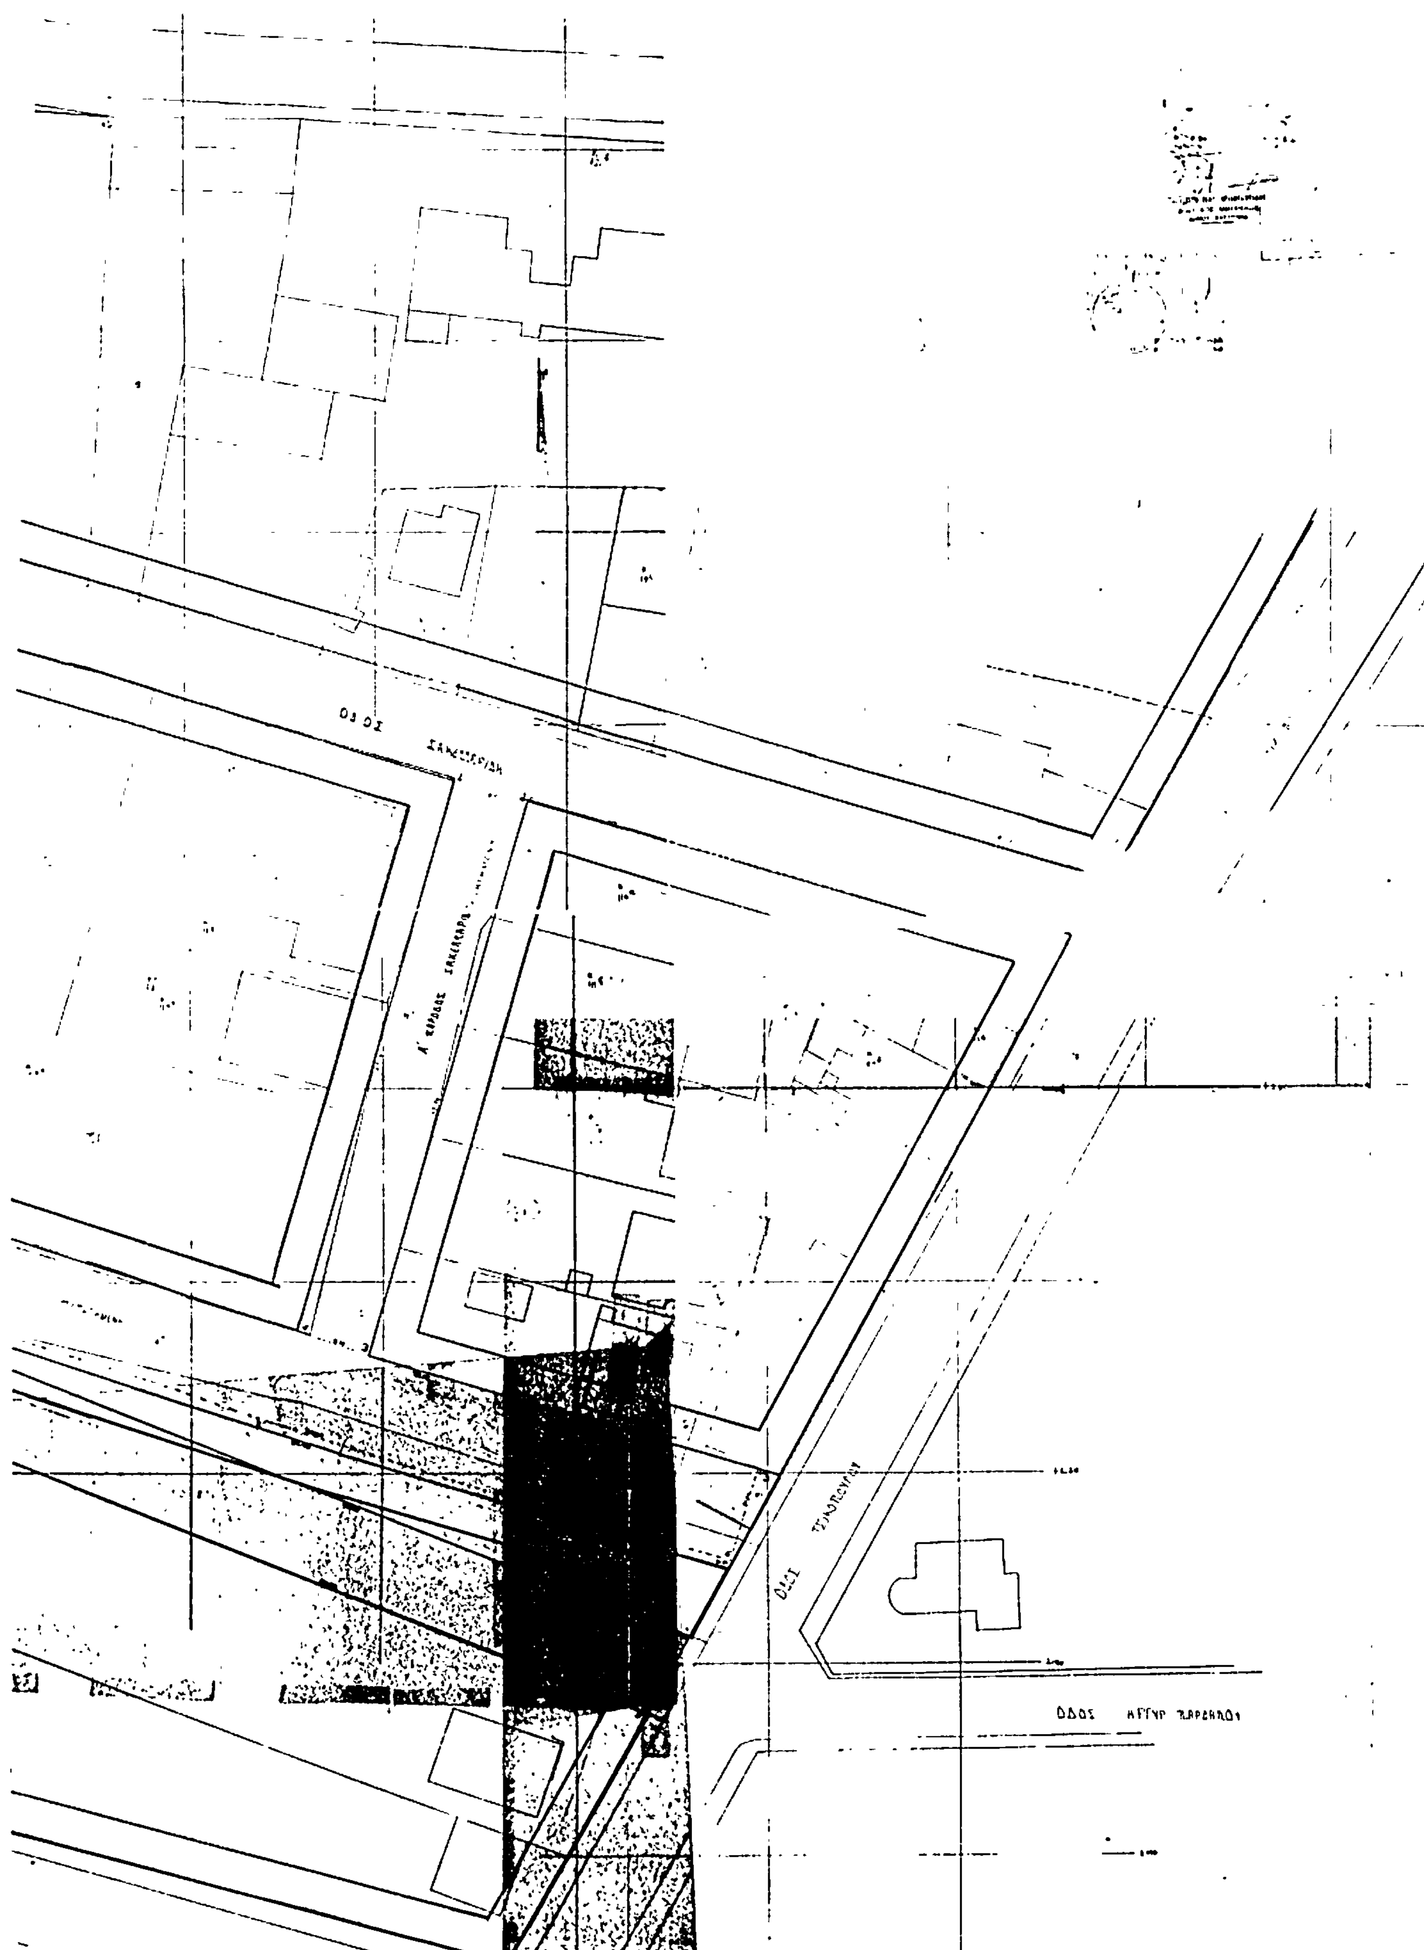

ΑΠΟ ΤΟ ΕΘΝΙΚΟ ΤΥΠΟΓΡΑΦΕΙΟ